

Утверждена

(наименование документа об утверждении, включая наименования

органов государственной власти или органов местного


самоуправления, принявших решение об утверждении схемы

или подписавших соглашение о перераспределении земельных участков)

от _____ № _____

**Схема расположения земельного участка на кадастровом плане территории расположенного по адресу:
обл. Тульская, г. Тула, р-н Пролетарский, ул.Огарева 26, садоводческое некоммерческое товарищество № 7
АК"Тулачермет"**

Условный номер земельного участка —		
Площадь земельного участка 612 м ²		
Обозначение характерных точек границ	Координаты, м	
	X	Y
1	2	3
1	744369,82	268988,10
2	744371,89	269017,00
3	744350,92	269014,69
4	744348,74	268984,81
1	744369,82	268988,10

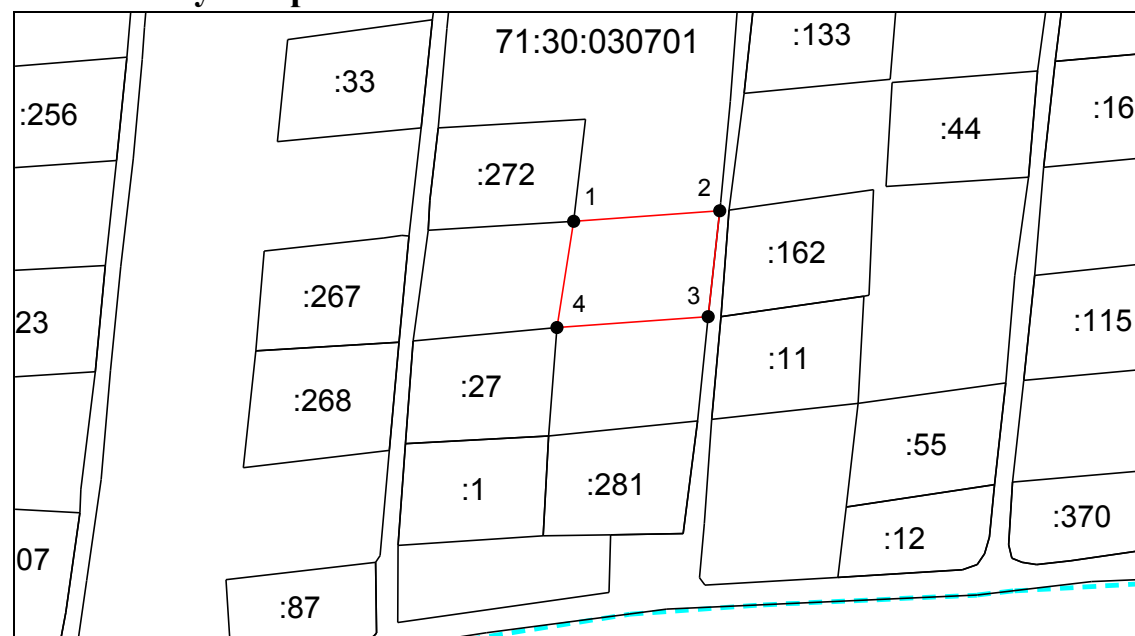

Система координат: Местная СК МСК-71.1

Масштаб 1:1500

Условные обозначения:



- граница образуемого земельного участка,
- граница учтенного земельного участка,
- граница кадастрового квартала,
- характерная точка границы земельного участка.