



1 ЭТАЖ

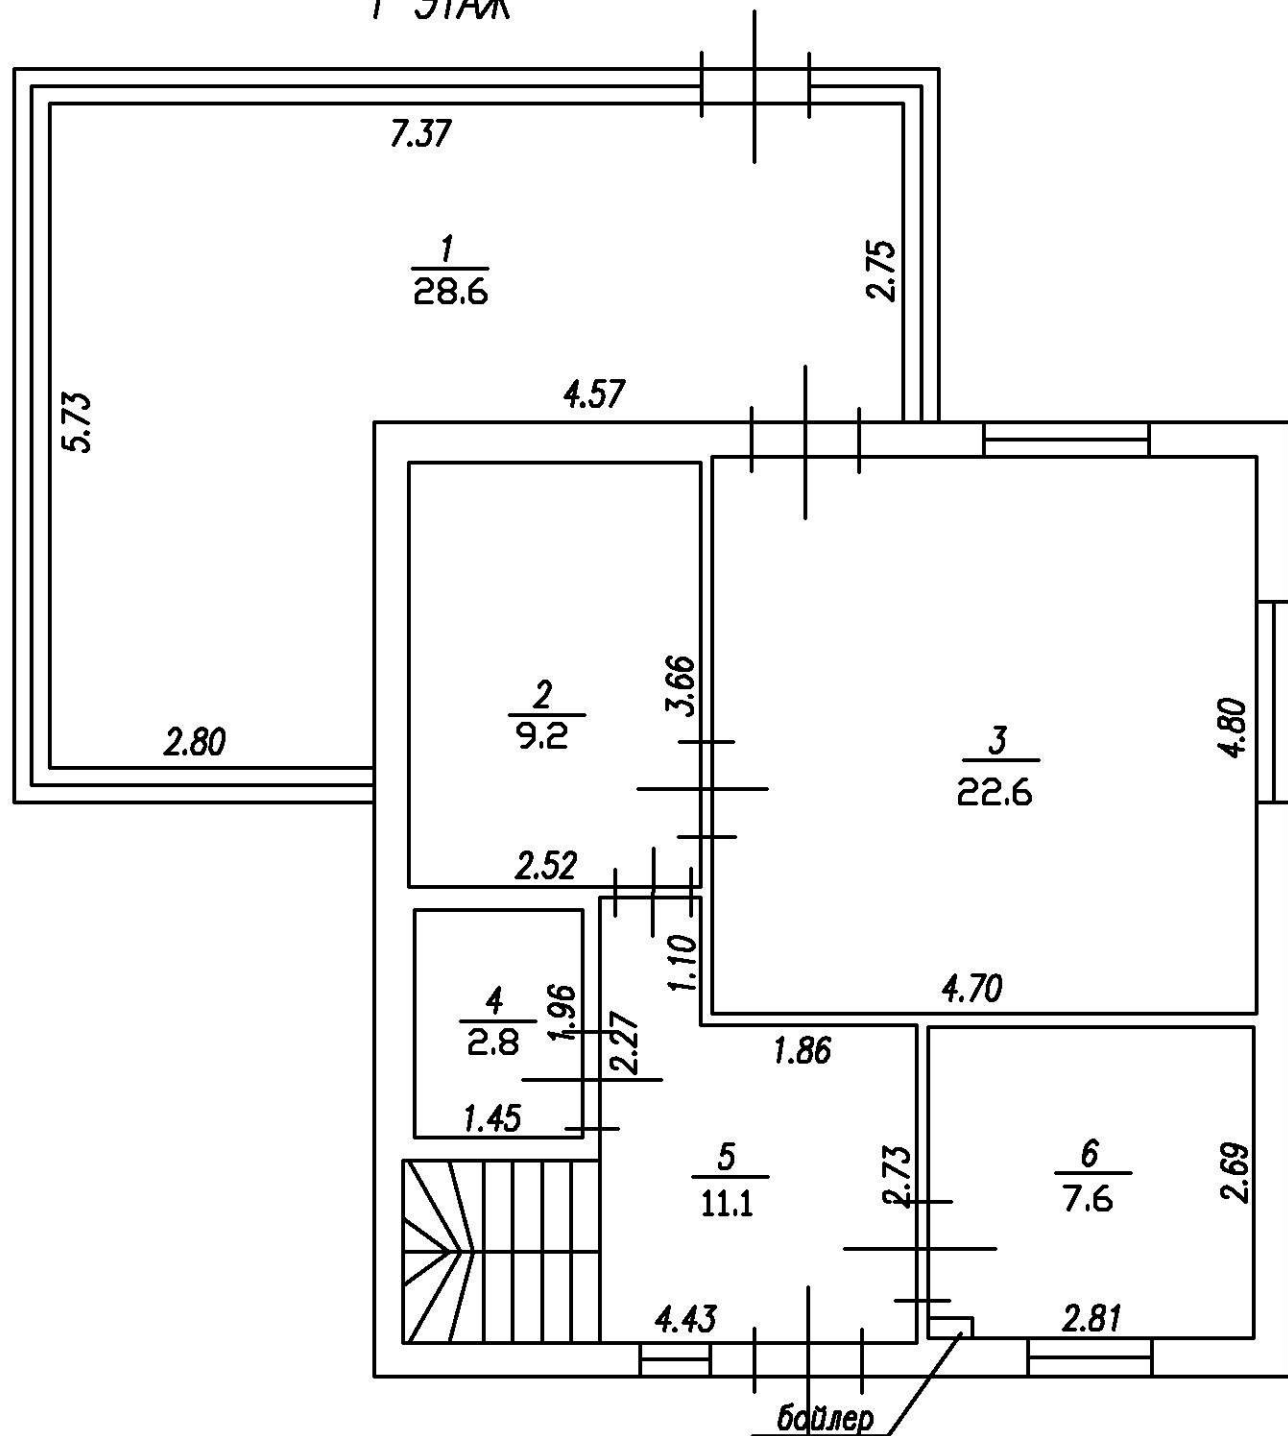

Экспликация помещений 1 Этаж

#п/п	Наименование	Площадь м ²
1	Веранда	28,6
2	Кухня	9,2
3	Гостинная	22,6
4	Санузел	2,8
5	Прихожая	11,1
6	Комната	7,6
	Итого	53,3

2 ЭТАЖ

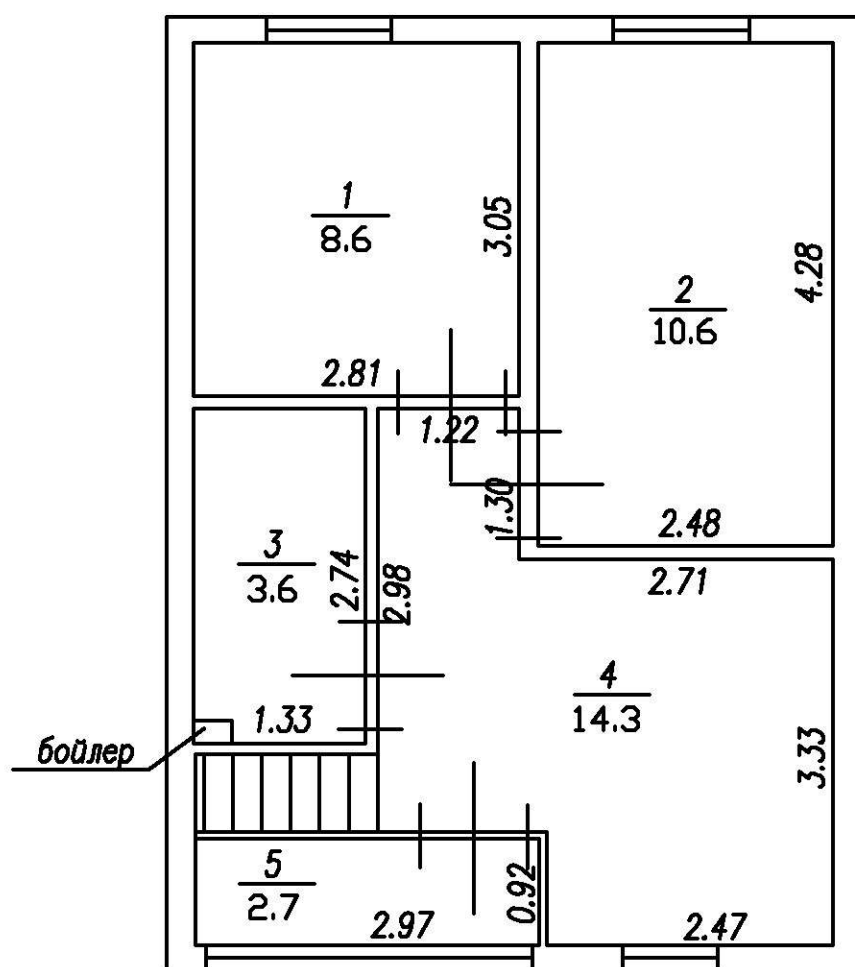

Экспликация помещений 2 Этаж

#п/п	Наименование	Площадь м
1	Спальня	8,6
2	Спальня	10,6
3	Санузел	3,6
4	Холл(коридор)	14,3
5	Лоджия	2,7
	Итого	37,1

	Фамилия	Подпись	Дата	Заказчик:			
Исполнил	Сергиенко			Адрес: Тульская обл., Ленинский р-н,	Масшт.	Лист	Листов
Проверил	Хаит				1:100	1	1
					000 "ГеоПроКадастр"		
				План помещений с экспликацией			